



残存型枠 PC-Ⅲ型(フラット・滑面) 製品図


【平面図】

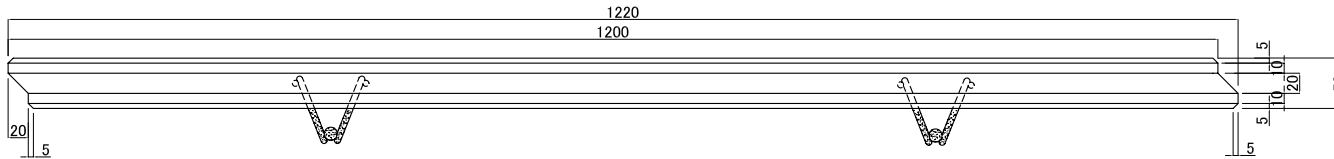

【背面図】

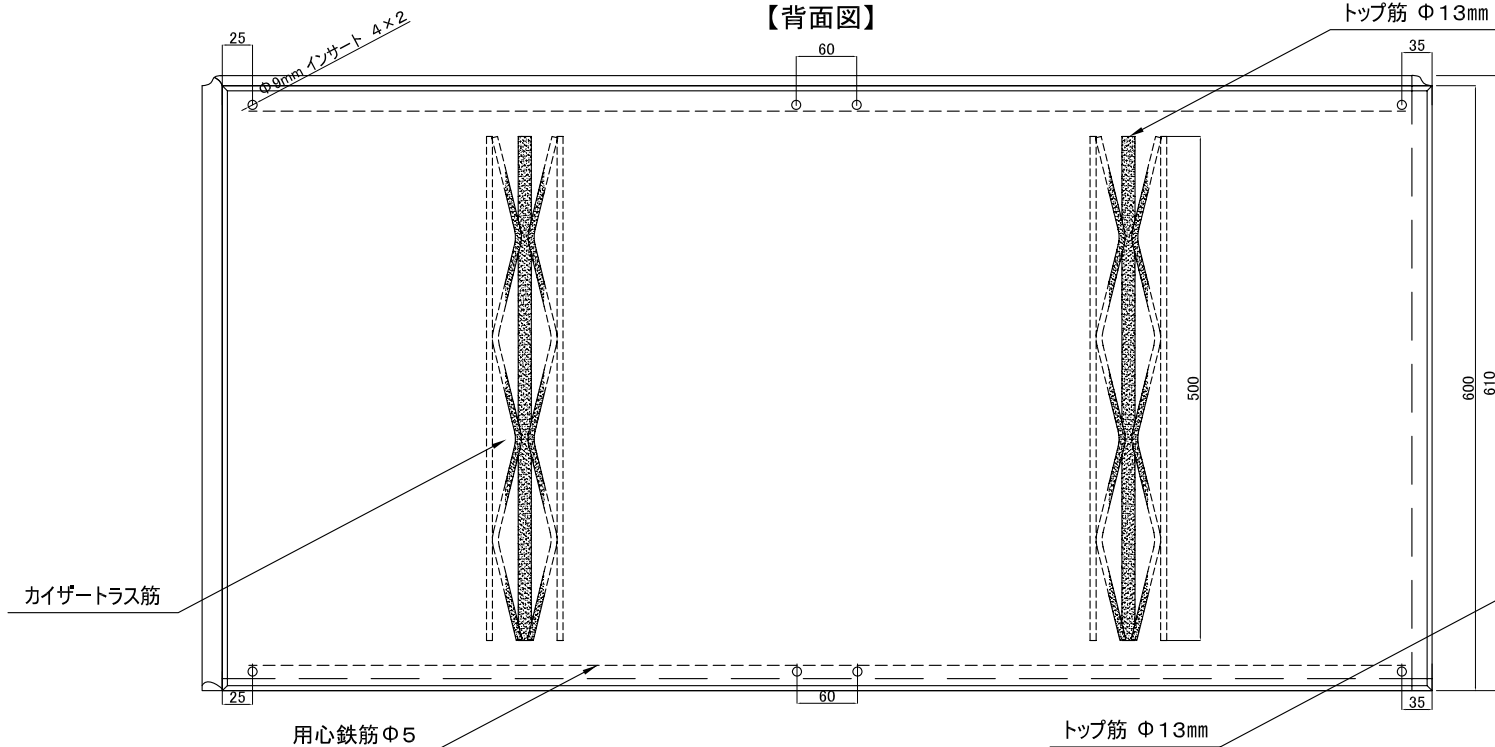

【右側面図】

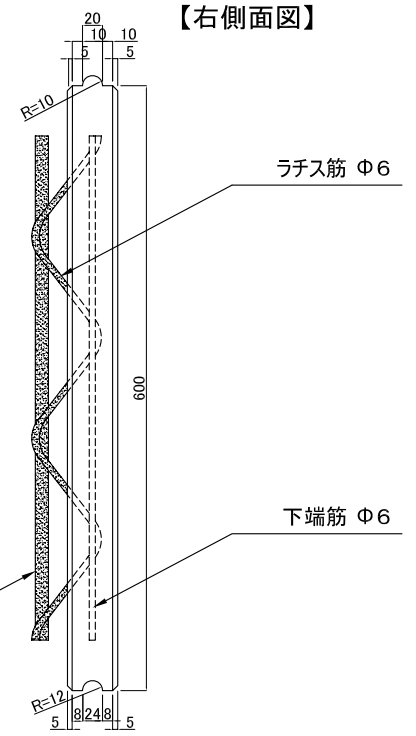

参考重量 : 85kg
参考体積 : 0.036m³

訂正	①			清水コンクリート工業株式会社	年月日	22/06/16	製品名等	PC-Ⅲ型(フラット・滑面)
	②				縮尺		製図番号	
	③							