


土留ブロック

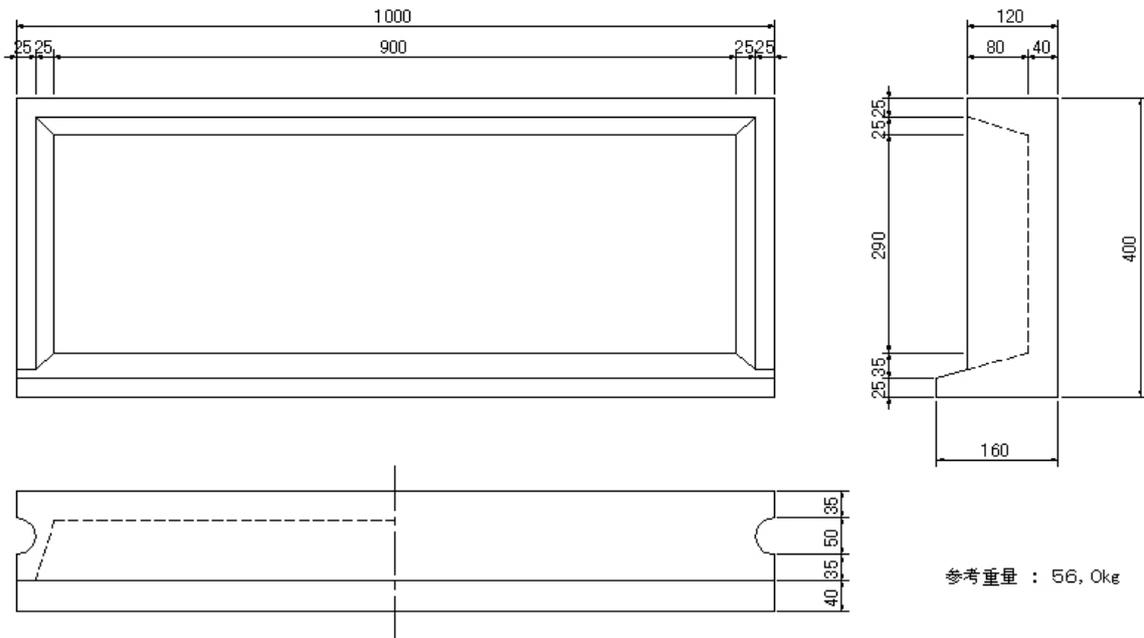

製品図面





製品写真



施工写真



特殊畦畔ブロック H=400 (片面フラット)

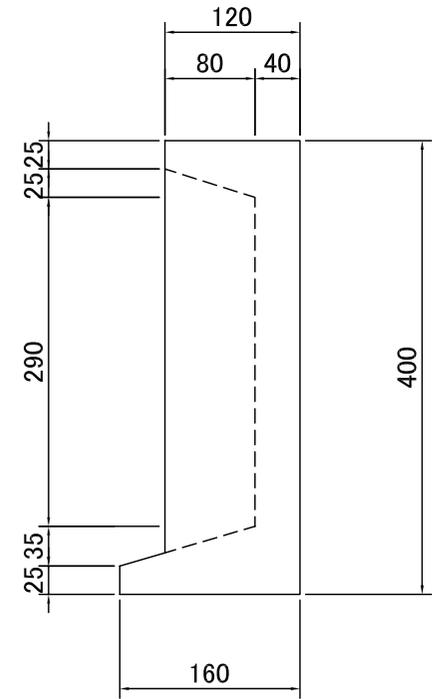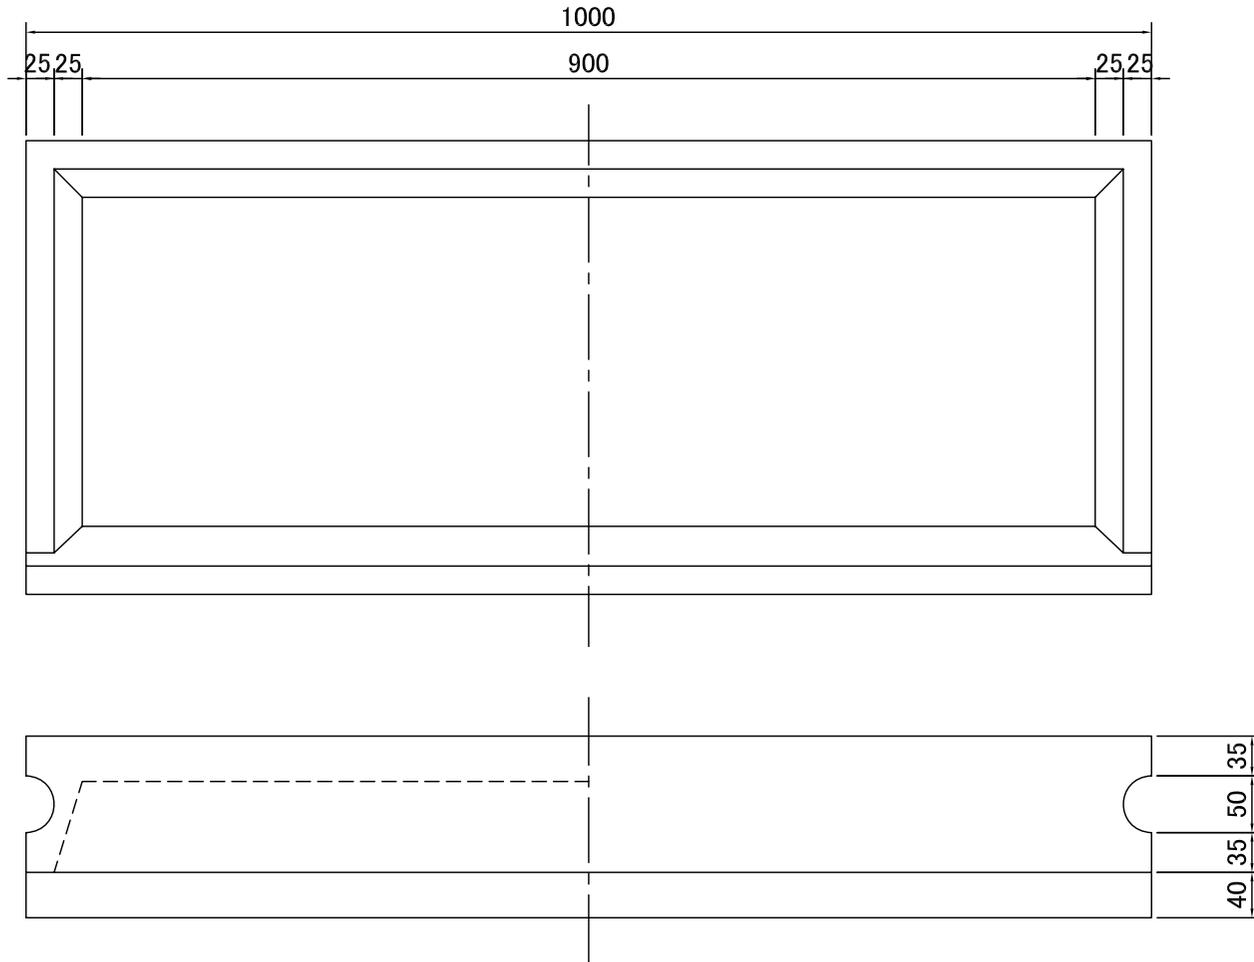

参考重量 : 56.0kg

訂正	①			清水コンクリート工業株式会社	年月日	19/4/23	製品名等	特殊畦畔ブロック H=400 (片面フラット)
	②				縮尺		製図番号	
	③							