
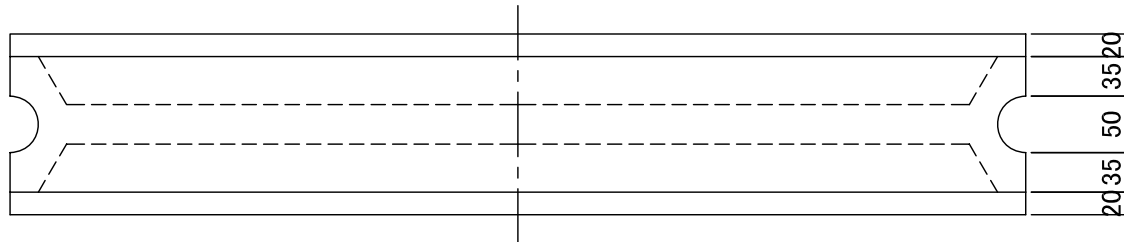
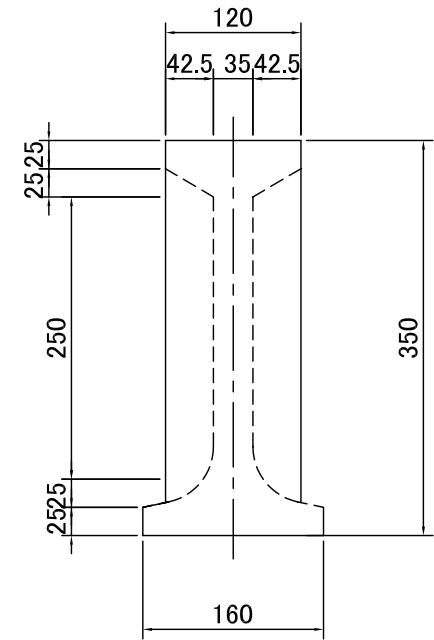





# 睦畔ブロック H=350

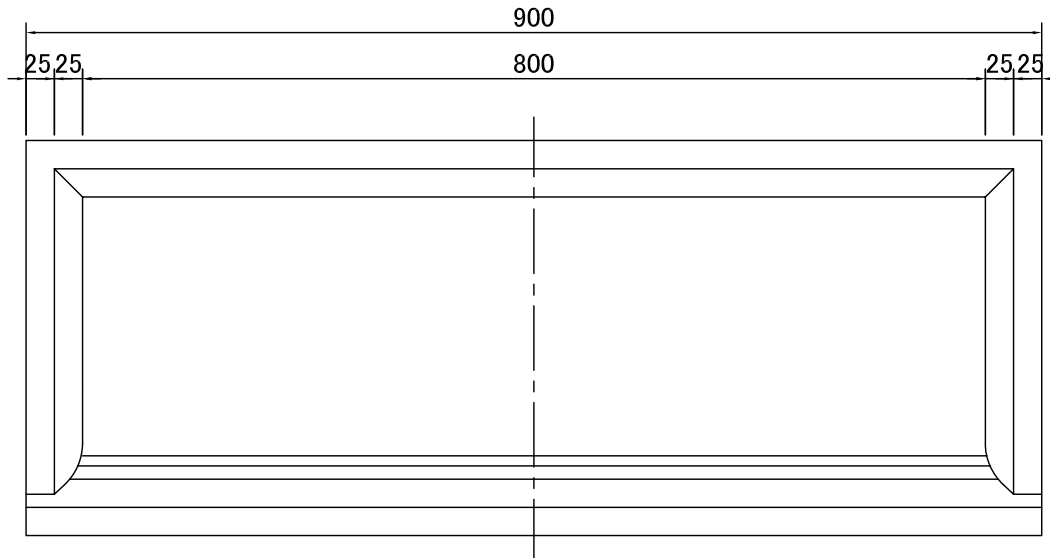

参考重量 : 45.0kg

訂正	①		清水コンクリート工業株式会社	年月日	22/ 2/26	製品名等	睦畔ブロック H=350
	②			縮尺		製図番号	
	③						




# 睦畔ブロック H=400

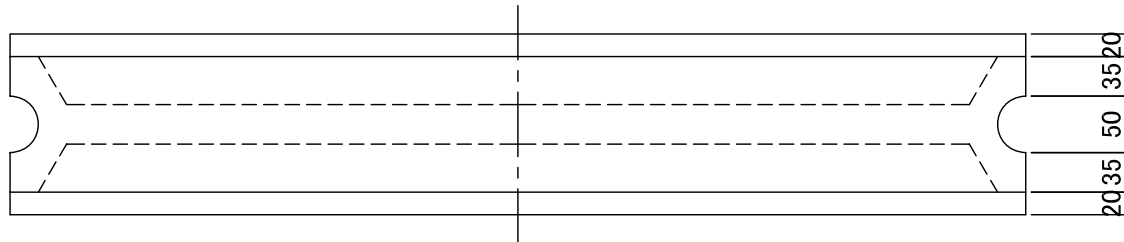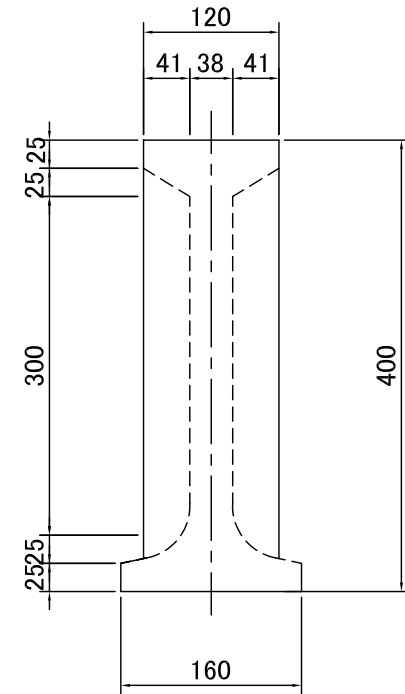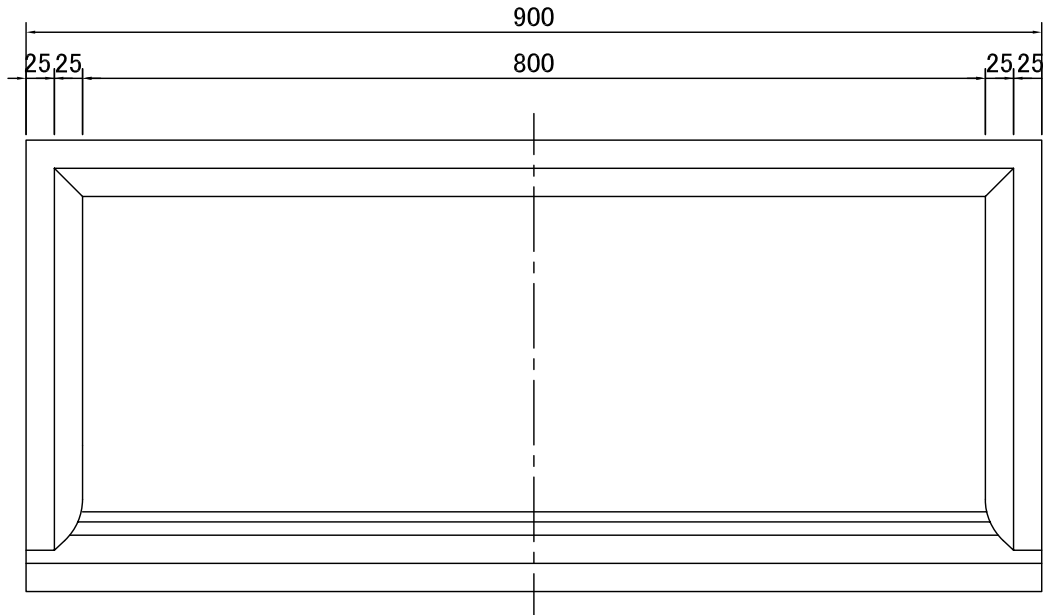

参考重量 : 50.0kg

訂正	①		清水コンクリート工業株式会社	年月日	22/ 2/26	製品名等	睦畔ブロック H=400
	②			縮尺		製図番号	
	③						



# 睦畔ブロック H=450

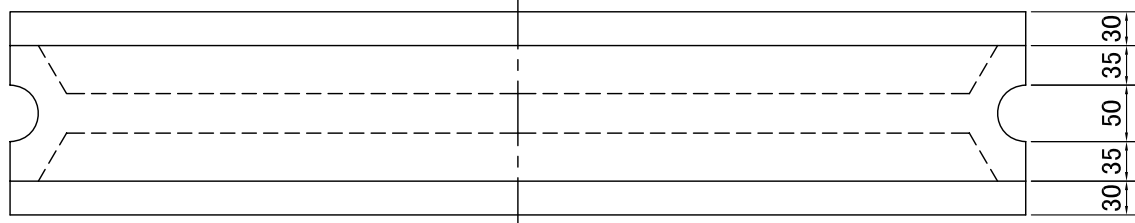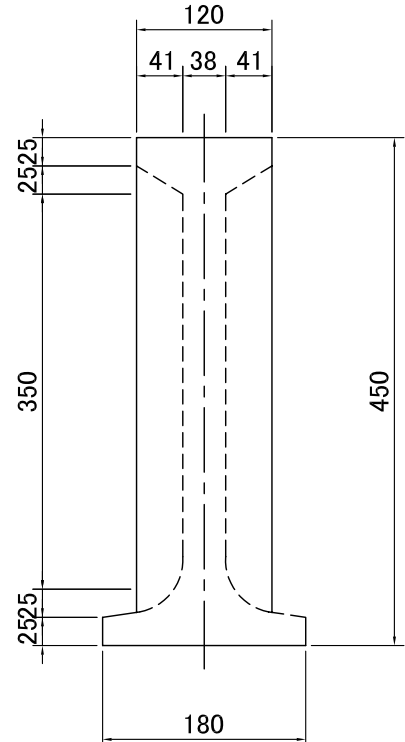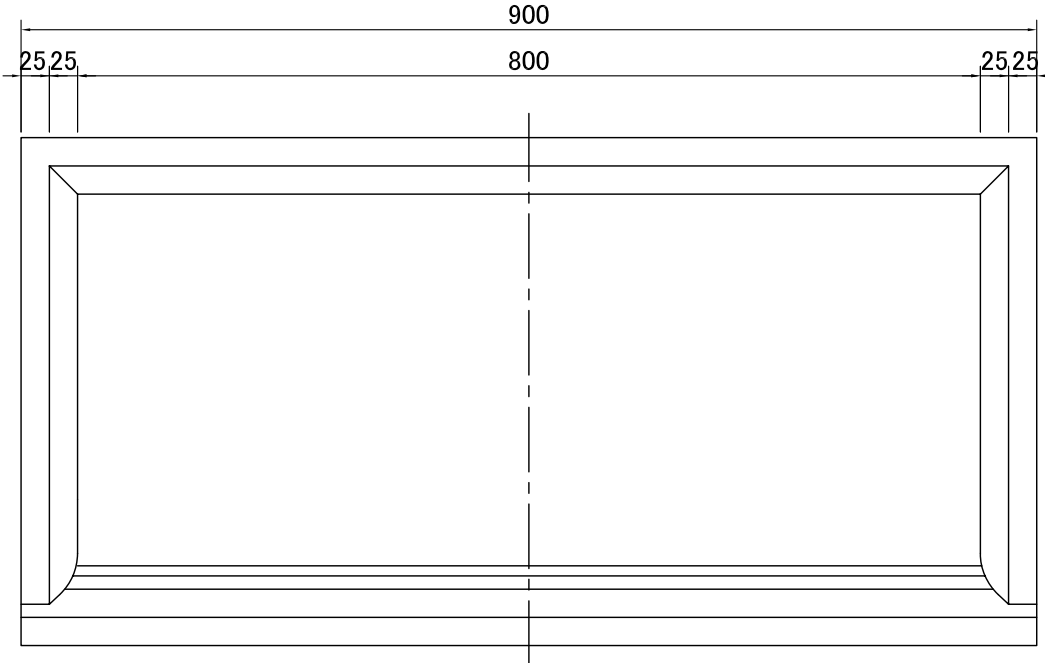

参考重量 : 58.0kg

訂正	①		清水コンクリート工業株式会社	年月日	22/ 2/26	製品名等	睦畔ブロック H=450
	②			縮尺		製図番号	
	③						

# 畦畔ブロック H=600

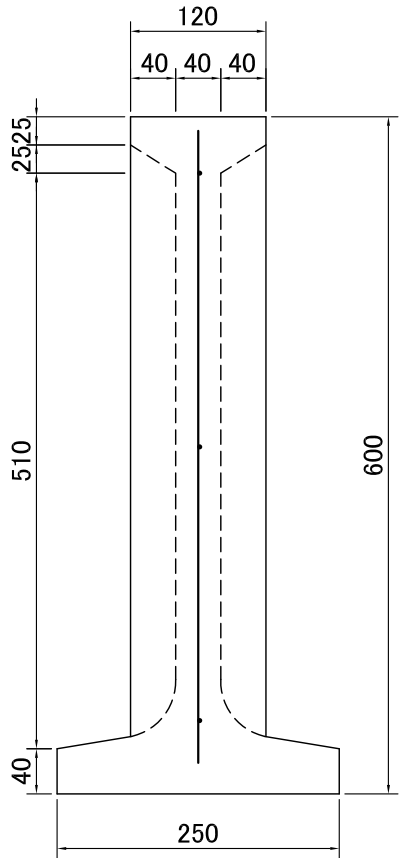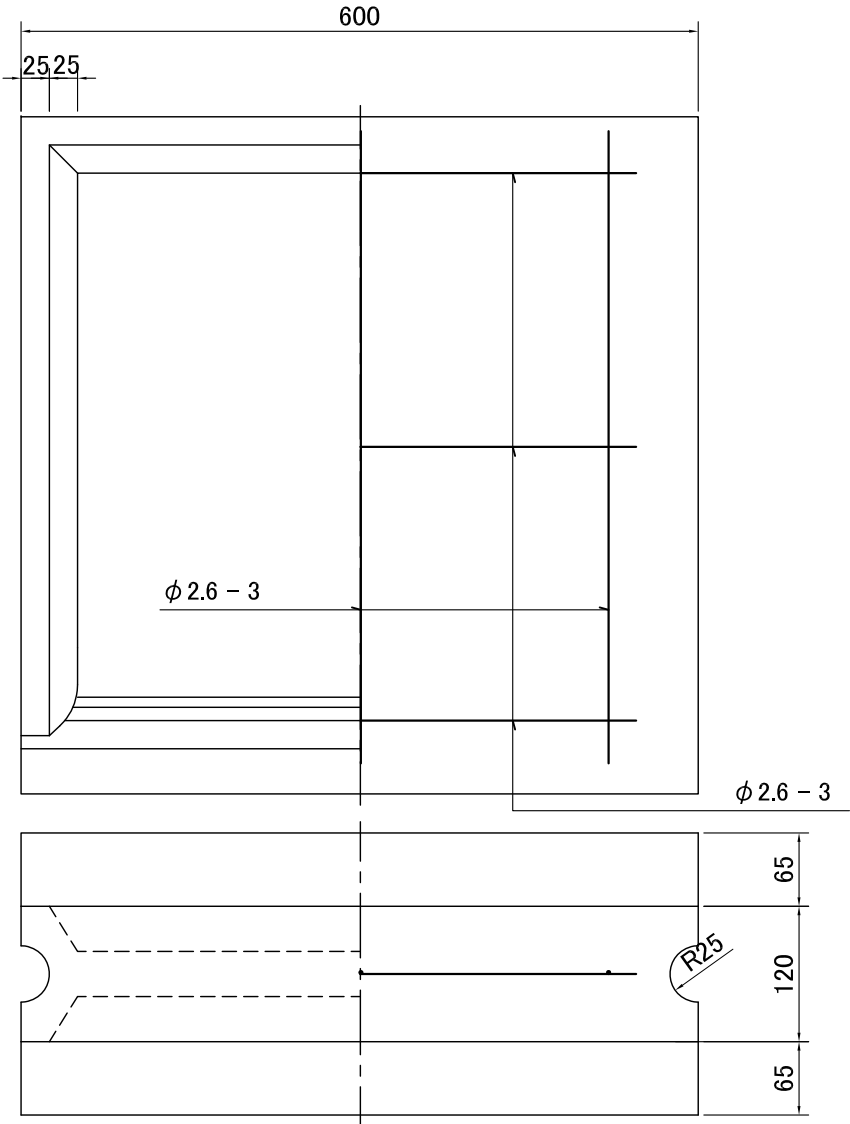

参考重量 : 57.0kg

訂正	①		清水コンクリート工業株式会社	年月日	2018/12/5	製品名等	畦畔ブロック H=600
	②			縮尺		製図番号	
	③						