


連結プレート(Cタイプ) 詳細図

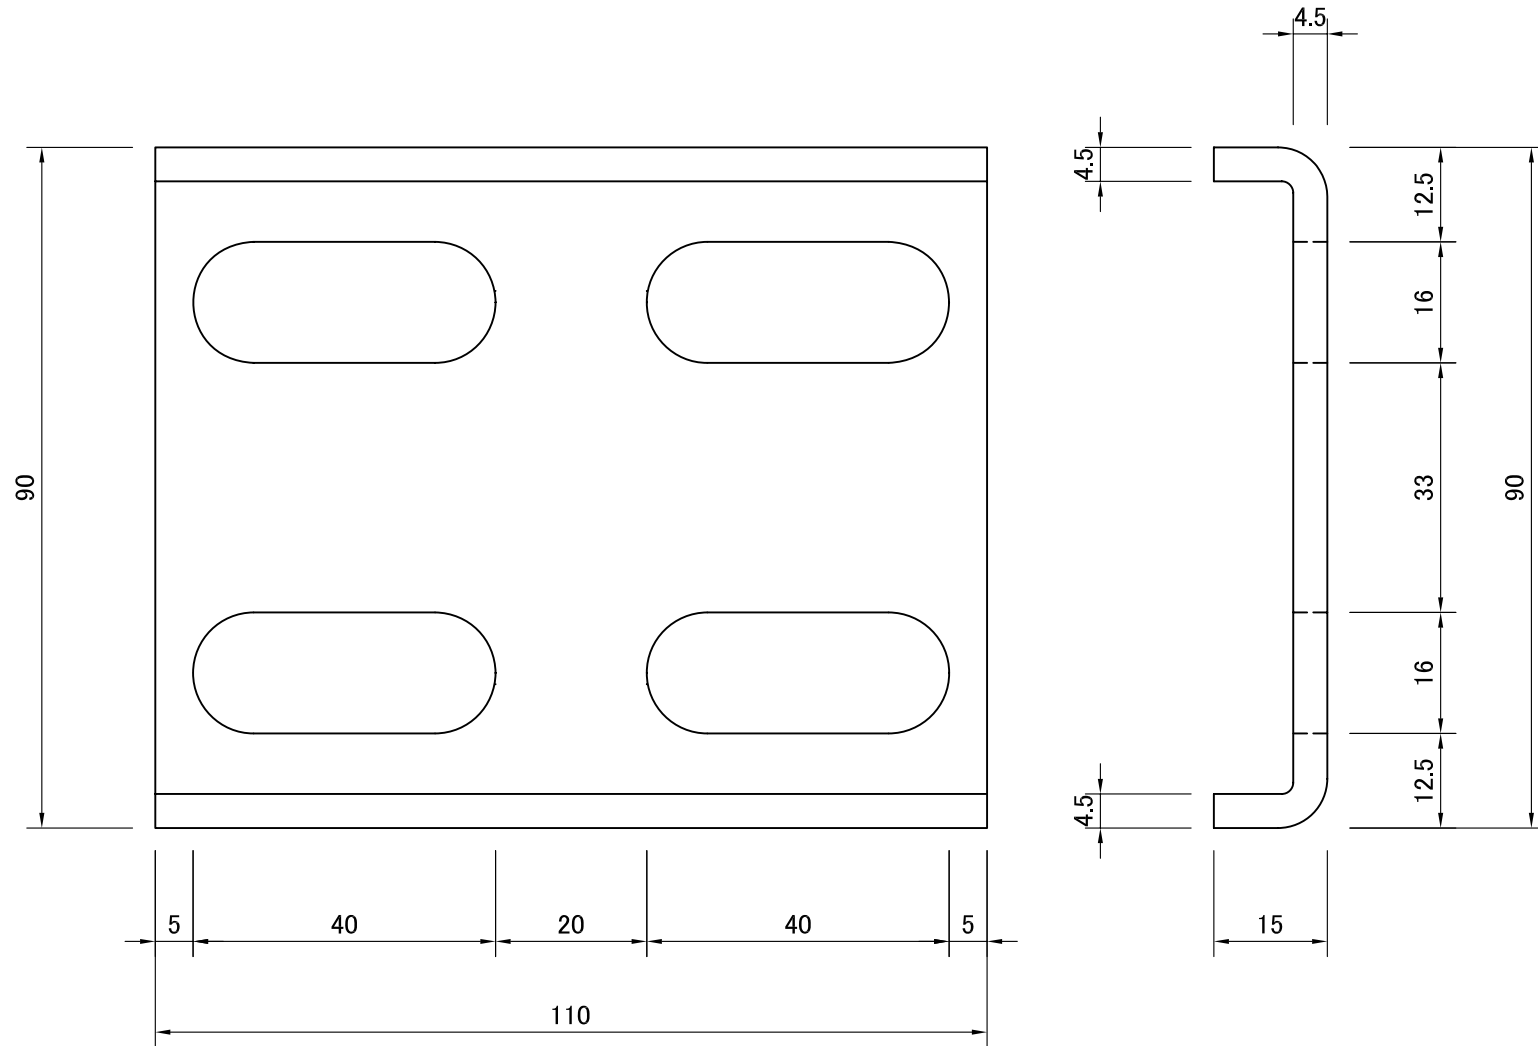

訂正	①			清水コンクリート工業株式会社	年月日	2013/ 8/ 1	製品名等	連結プレート(Cタイプ)
	②				縮尺	/	製図番号	
	③							